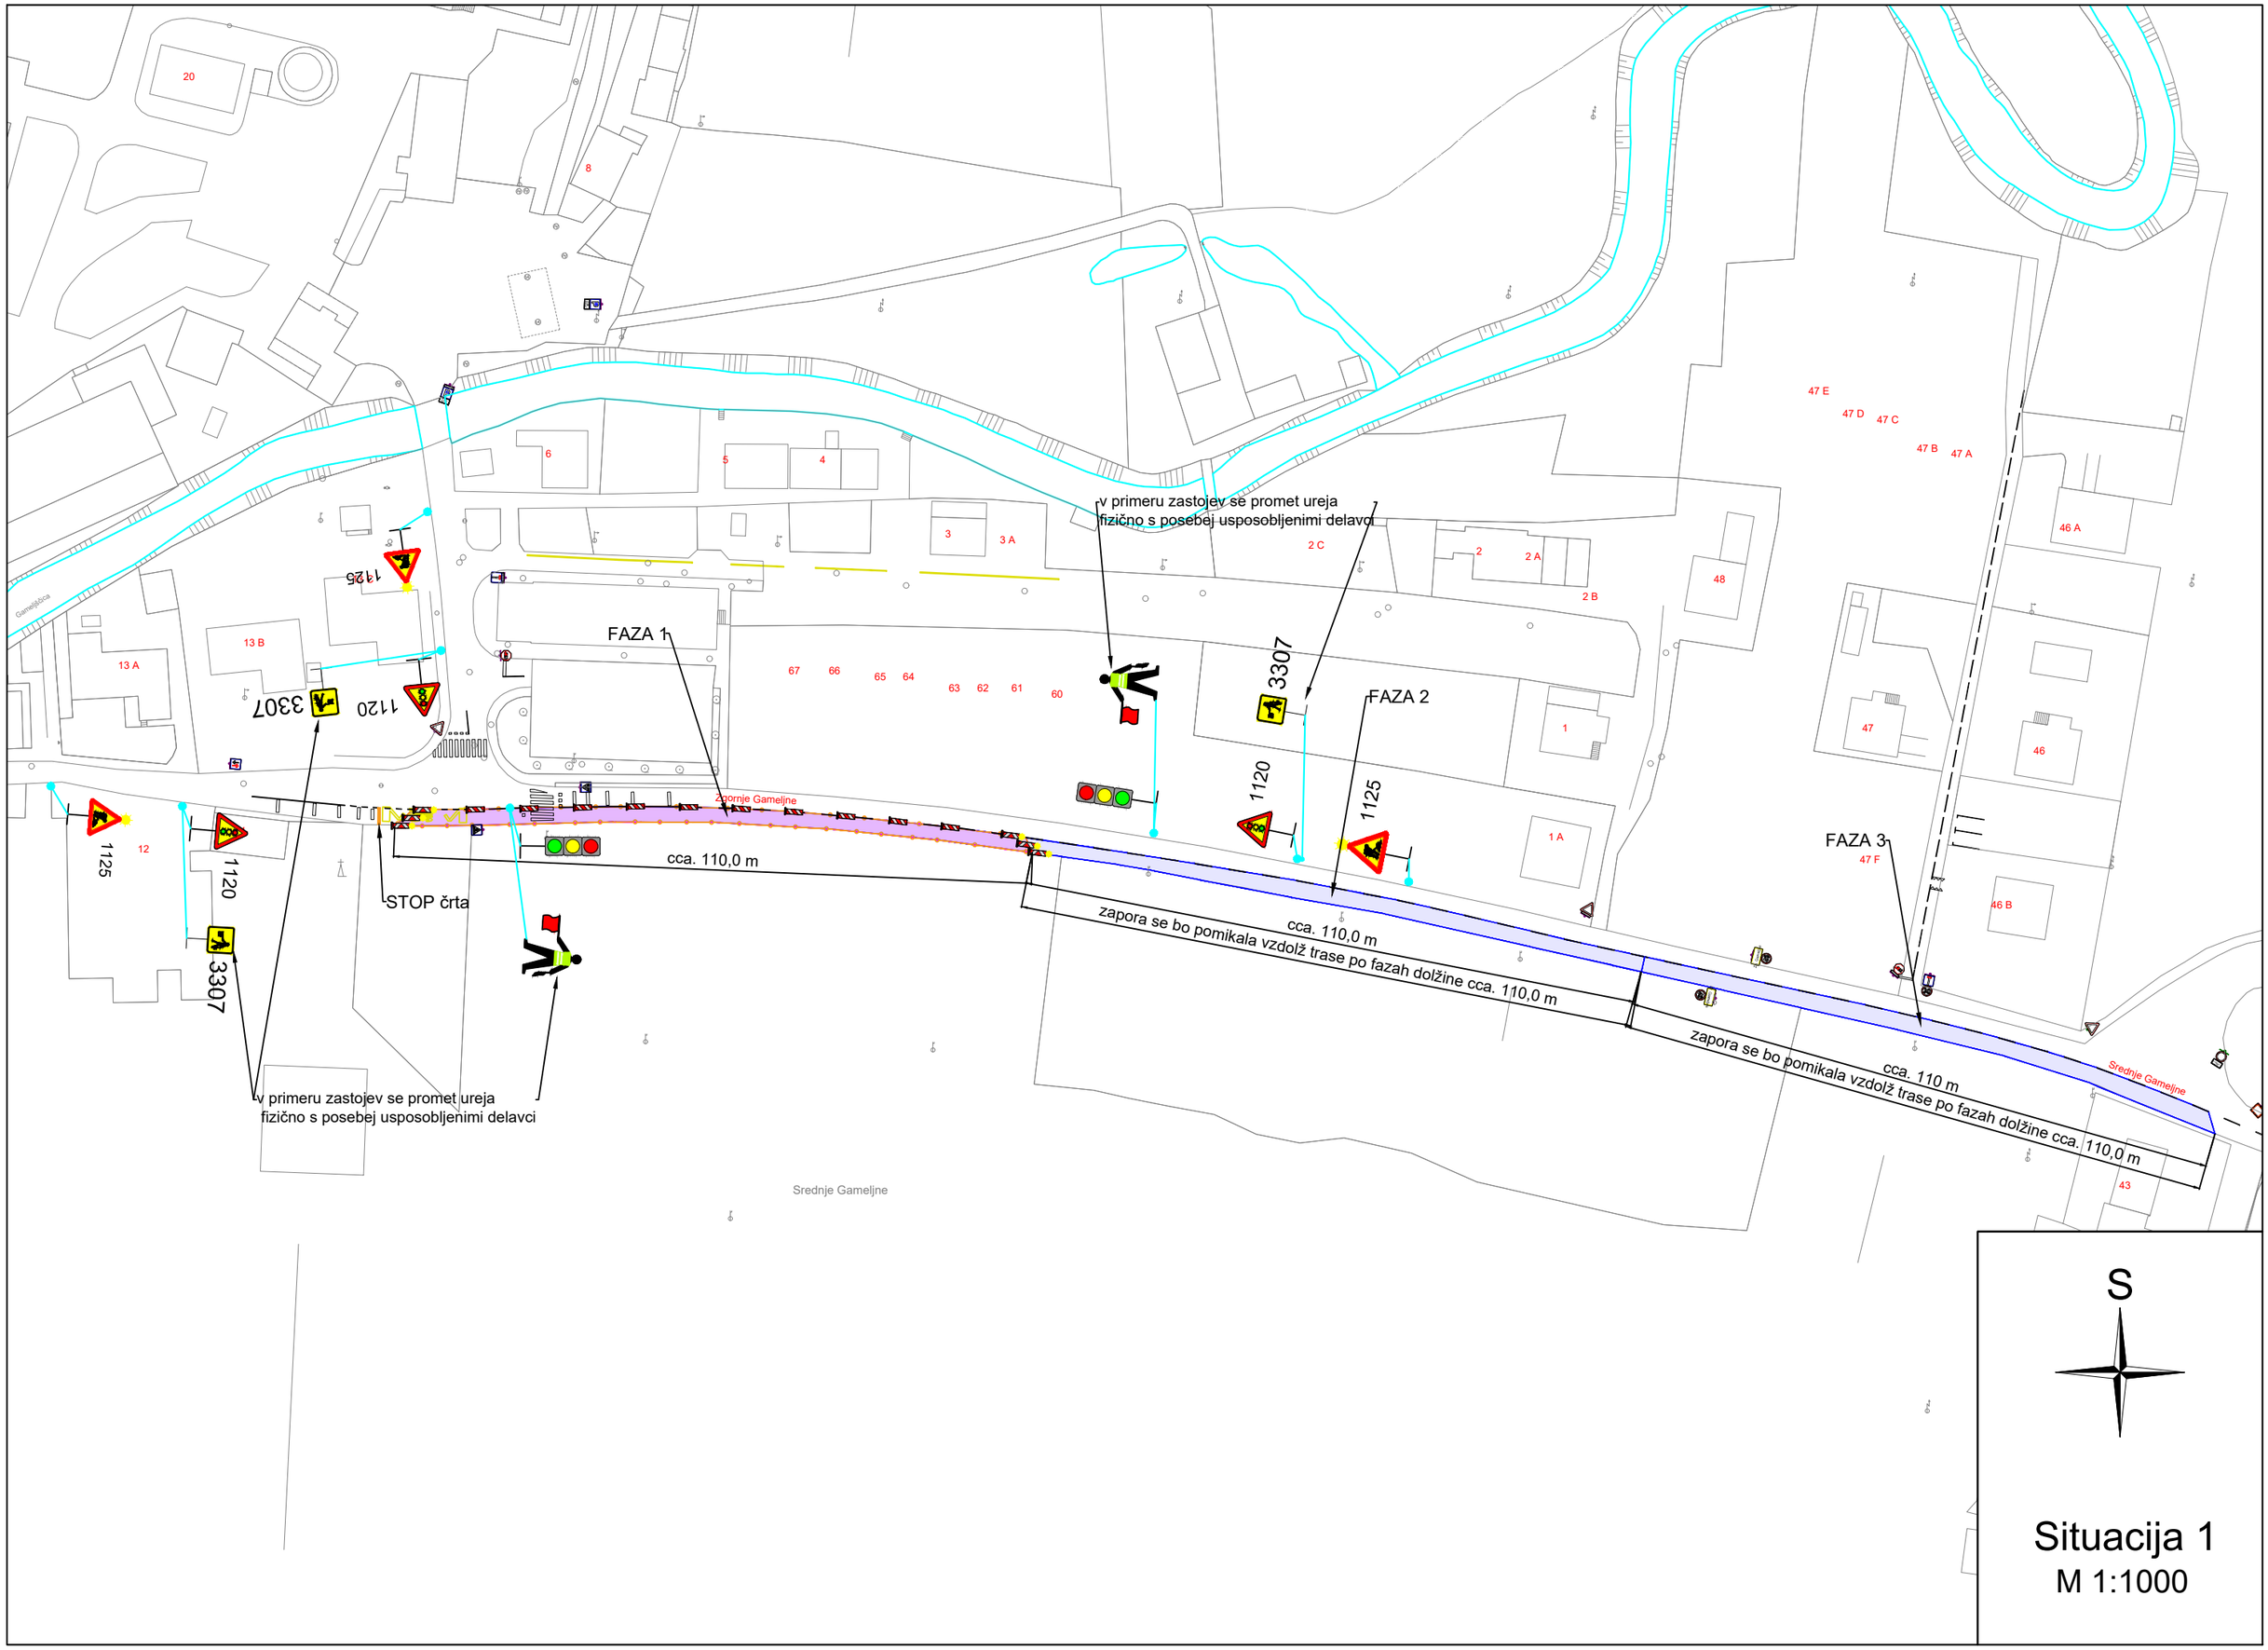

Situacija 1
M 1:1000