


Invešitor: Elektro Ljubljana d.d. Slovenska cesta 56, 1000 Ljubljana				Projektant:  načrtovanje prometnih ureditev, TOS, BCP Star trg 4, p.p.4 9240 Ljutomer mob. 031 837 238			
Izvajalec: Pinat d.o.o. Malo Trebejovo 33 1000 Ljubljana							
Vrsta načrta:				načrt zapore ceste			
9/1 Prometno inženirstvo				Opis risbe			
Objekt:		LC 21309/1 Šmarino - Gornjele - Črnuče		N-1/6 (M)		od km 3,632 do km 3,652	
Objekt:		Tip zapora		Stacionaža			
Objekt:		Tip zapora		Stacionaža			
Objekt:		Tip zapora		Stacionaža			
Faza:		PZI		Imen. št. IZS		Datum	
Faza:		Izvo. in projekt.		Inten. št. IZS		Maj 2026	
Vredja projekta:		Metod Židanič, mag. inž. prom.		PI P-0024		Št. načrta	
Vredja načrta (PI):		Metod Židanič, mag. inž. prom.		PI P-0024		NZZC-142826	
Vredja načrta (PI):		Metod Židanič, mag. inž. prom.		Št. projekta		NZZC-142826	
Vredja načrta (PI):		Metod Židanič, mag. inž. prom.		Št. projekta		Številka priklopa	
Vredja načrta (PI):		Metod Židanič, mag. inž. prom.		Št. projekta		2	
Vredja načrta (PI):		Metod Židanič, mag. inž. prom.		Št. projekta		1:1000	

Investitor: Elektro Ljubljana d.d. Slovenska cesta 56, 1000 Ljubljana		Projektant:  načrtovanje prometnih ureditev, TOS, BCP Stari trg 4, p.p. 4 5240 Ljutomer mob. 031 837 238	
Izvajalec: PMat d.o.o. Mab Trebežovo 33 1000 Ljubljana			
Vrsta načrta: 9/1 Prometno inženirstvo		Čista risba:	načrt zapore ceste
Objekt: LC 21303/1 Šmarinč - Gamelnje - Črnuče	Tip zapore: N-1/6 (M)	Stacionarna:	od km 3,626 do km 3,646
Objekt:	Tip zapore:	Stacionarna:	
Objekt:	Tip zapore:	Stacionarna:	
Faza: P2I	Izva. je potrjeno:	Ident. št. DSS:	Maj 2028
Vredn. projekta:	Metod Žnidarič, mag. inž. prom.	št. načrta:	NZC-1428/26
Vredn. načrta (PI):	Metod Žnidarič, mag. inž. prom.	št. projekta:	NZC-1428/26
			Merila priloge
			1:1000

Investitor: Elektro Ljubljana d.d. Slovenska cesta 56, 1000 Ljubljana		Projektant: MEPOL načrtovanje prometnih ureditev, TOS, BCP Štani trg 4, p.p., 4 9240 Ljutomer mob.: 031 837 236	
Izvajalec: Pimat d.o.o. Malo Trebeljevo 33 1000 Ljubljana		načrt zapore ceste	
Vrsta načrta:	9/1 Prometno inženirstvo	Opis risbe:	N-1/6 (M)
Objekt:	LC 213091 Šmartno - Gameljne - Črnuče	Tip zapore:	od km 3,448 do km 3,470
Objekt:		Tip zapore:	
Objekt:		Tip zapore:	
Faza:	PZI	Ime in primak:	
Vodja projekta:	Metod Žnidarič, mag., inž. prom.	Ident. št. izd:	Maj 2026
Vodja načrta (PI):	Metod Žnidarič, mag., inž. prom.	Št. načrta:	NZC-1428/26
		Št. projekta:	NZC-1428/26
		Številka prijave:	7
		Merilo:	1:1000



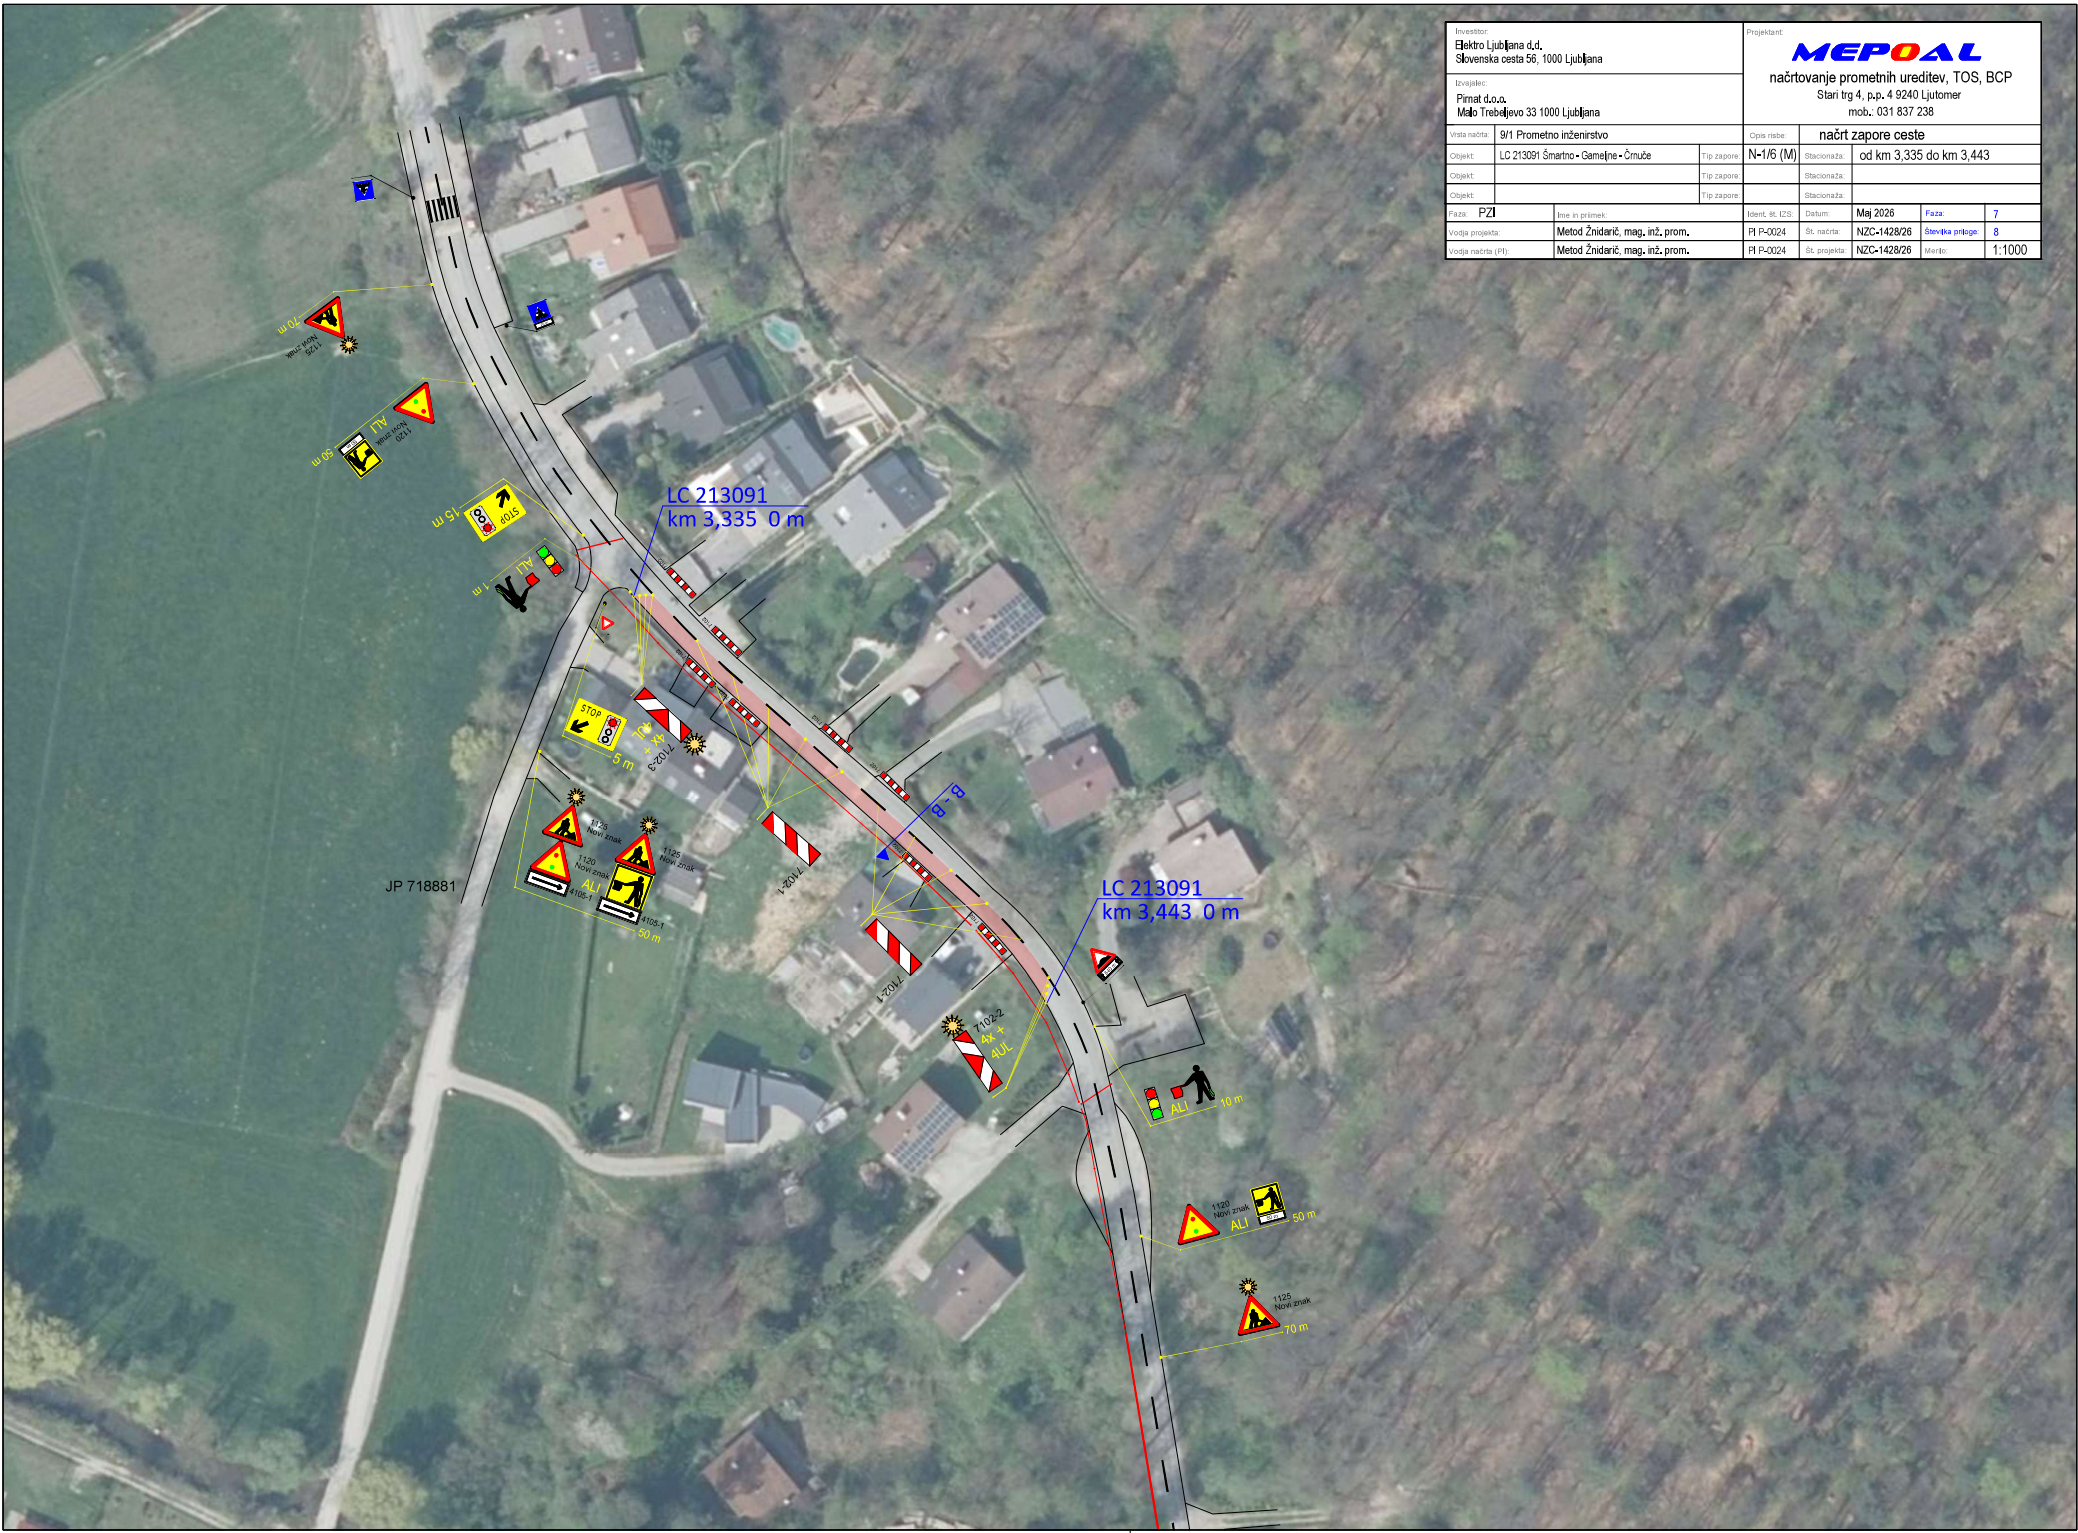

Investitor: Elektro Ljubljana d.d. Slovenska cesta 56, 1000 Ljubljana		Projektant: MEPOL načrtovanje prometnih ureditev, TOS, BCP Stari trg 4, p.p. 4 9240 Ljutomer mob.: 031 837 238	
Izvajalec: Pimat d.o.o. Malo Trebeljevo 33 1000 Ljubljana		Cena robe: načrt zapore ceste	
Objekt:	LC 213091 Šmartno - Gameljne - Črnuče	Tip zapora:	N-1/6 (M)
Objekt:		Tip zapora:	Stacionarna
Objekt:		Tip zapora:	Stacionarna
Faza:	PZI	Ime in promet:	Isert. št. 125
Vodja projekta:	Metod Žnidarič, mag. inž. prom.	PI P-0024	Datum: Maj 2026
Vodja račita (PI):	Metod Žnidarič, mag. inž. prom.	PI P-0024	Št. račita: NZC-1428/26
		Št. projekta: NZC-1428/26	Stran: 8
		Merilo:	1:1000

Investitor: Elektro Ljubljana d.d. Slovenska cesta 56, 1000 Ljubljana		Projektant: MEPOL načrtovanje prometnih ureditev, TOS, BCP Stari trg 4, p.p. 4 9240 Ljutomer mob. 031 837 238	
Inovacije: Pimat d.o.o. Malo Trebežovo 33 1000 Ljubljana		Opis naloge: načrt zapore ceste	
Vrsta načrta:	9/1 Prometno inženirstvo	Opis naloge:	N-1/6 (M)
Objekt:	LC 213091 Šmarčno-Gameljne-Črnuče	Stacionaža:	od km 3,313 do km 3,332
Objekt:		Tip zapore:	
Objekt:		Tip zapore:	
Faza:	PZI	Ime in priimek:	
Vodja projekta:	Metod Žnidarič, mag. inž. prom.	Ident. št. izd.	
Vodja načrta (PI):	Metod Žnidarič, mag. inž. prom.	Datum:	Maj 2026
		St. načrta:	NZC-1428/26
		Št. projekta:	NZC-1428/26
		Merilo:	1:1000

