LC 213091 Šmartno – Gameljne – Črnuče

1101 prepoved zapora ceste

2202 delovni stroj na lokalni poti

1101 prepoved zapora ceste

NK 9990693 V

NK 9990695 V

JP 715182 V

NK 9991219 V

71 72 73 74 75 76 77 78 79

56 53 57 58 54B 54A 54 55 55J 55H 55K 55E 55D 55C 55B 55A 59

Legenda:

ograja

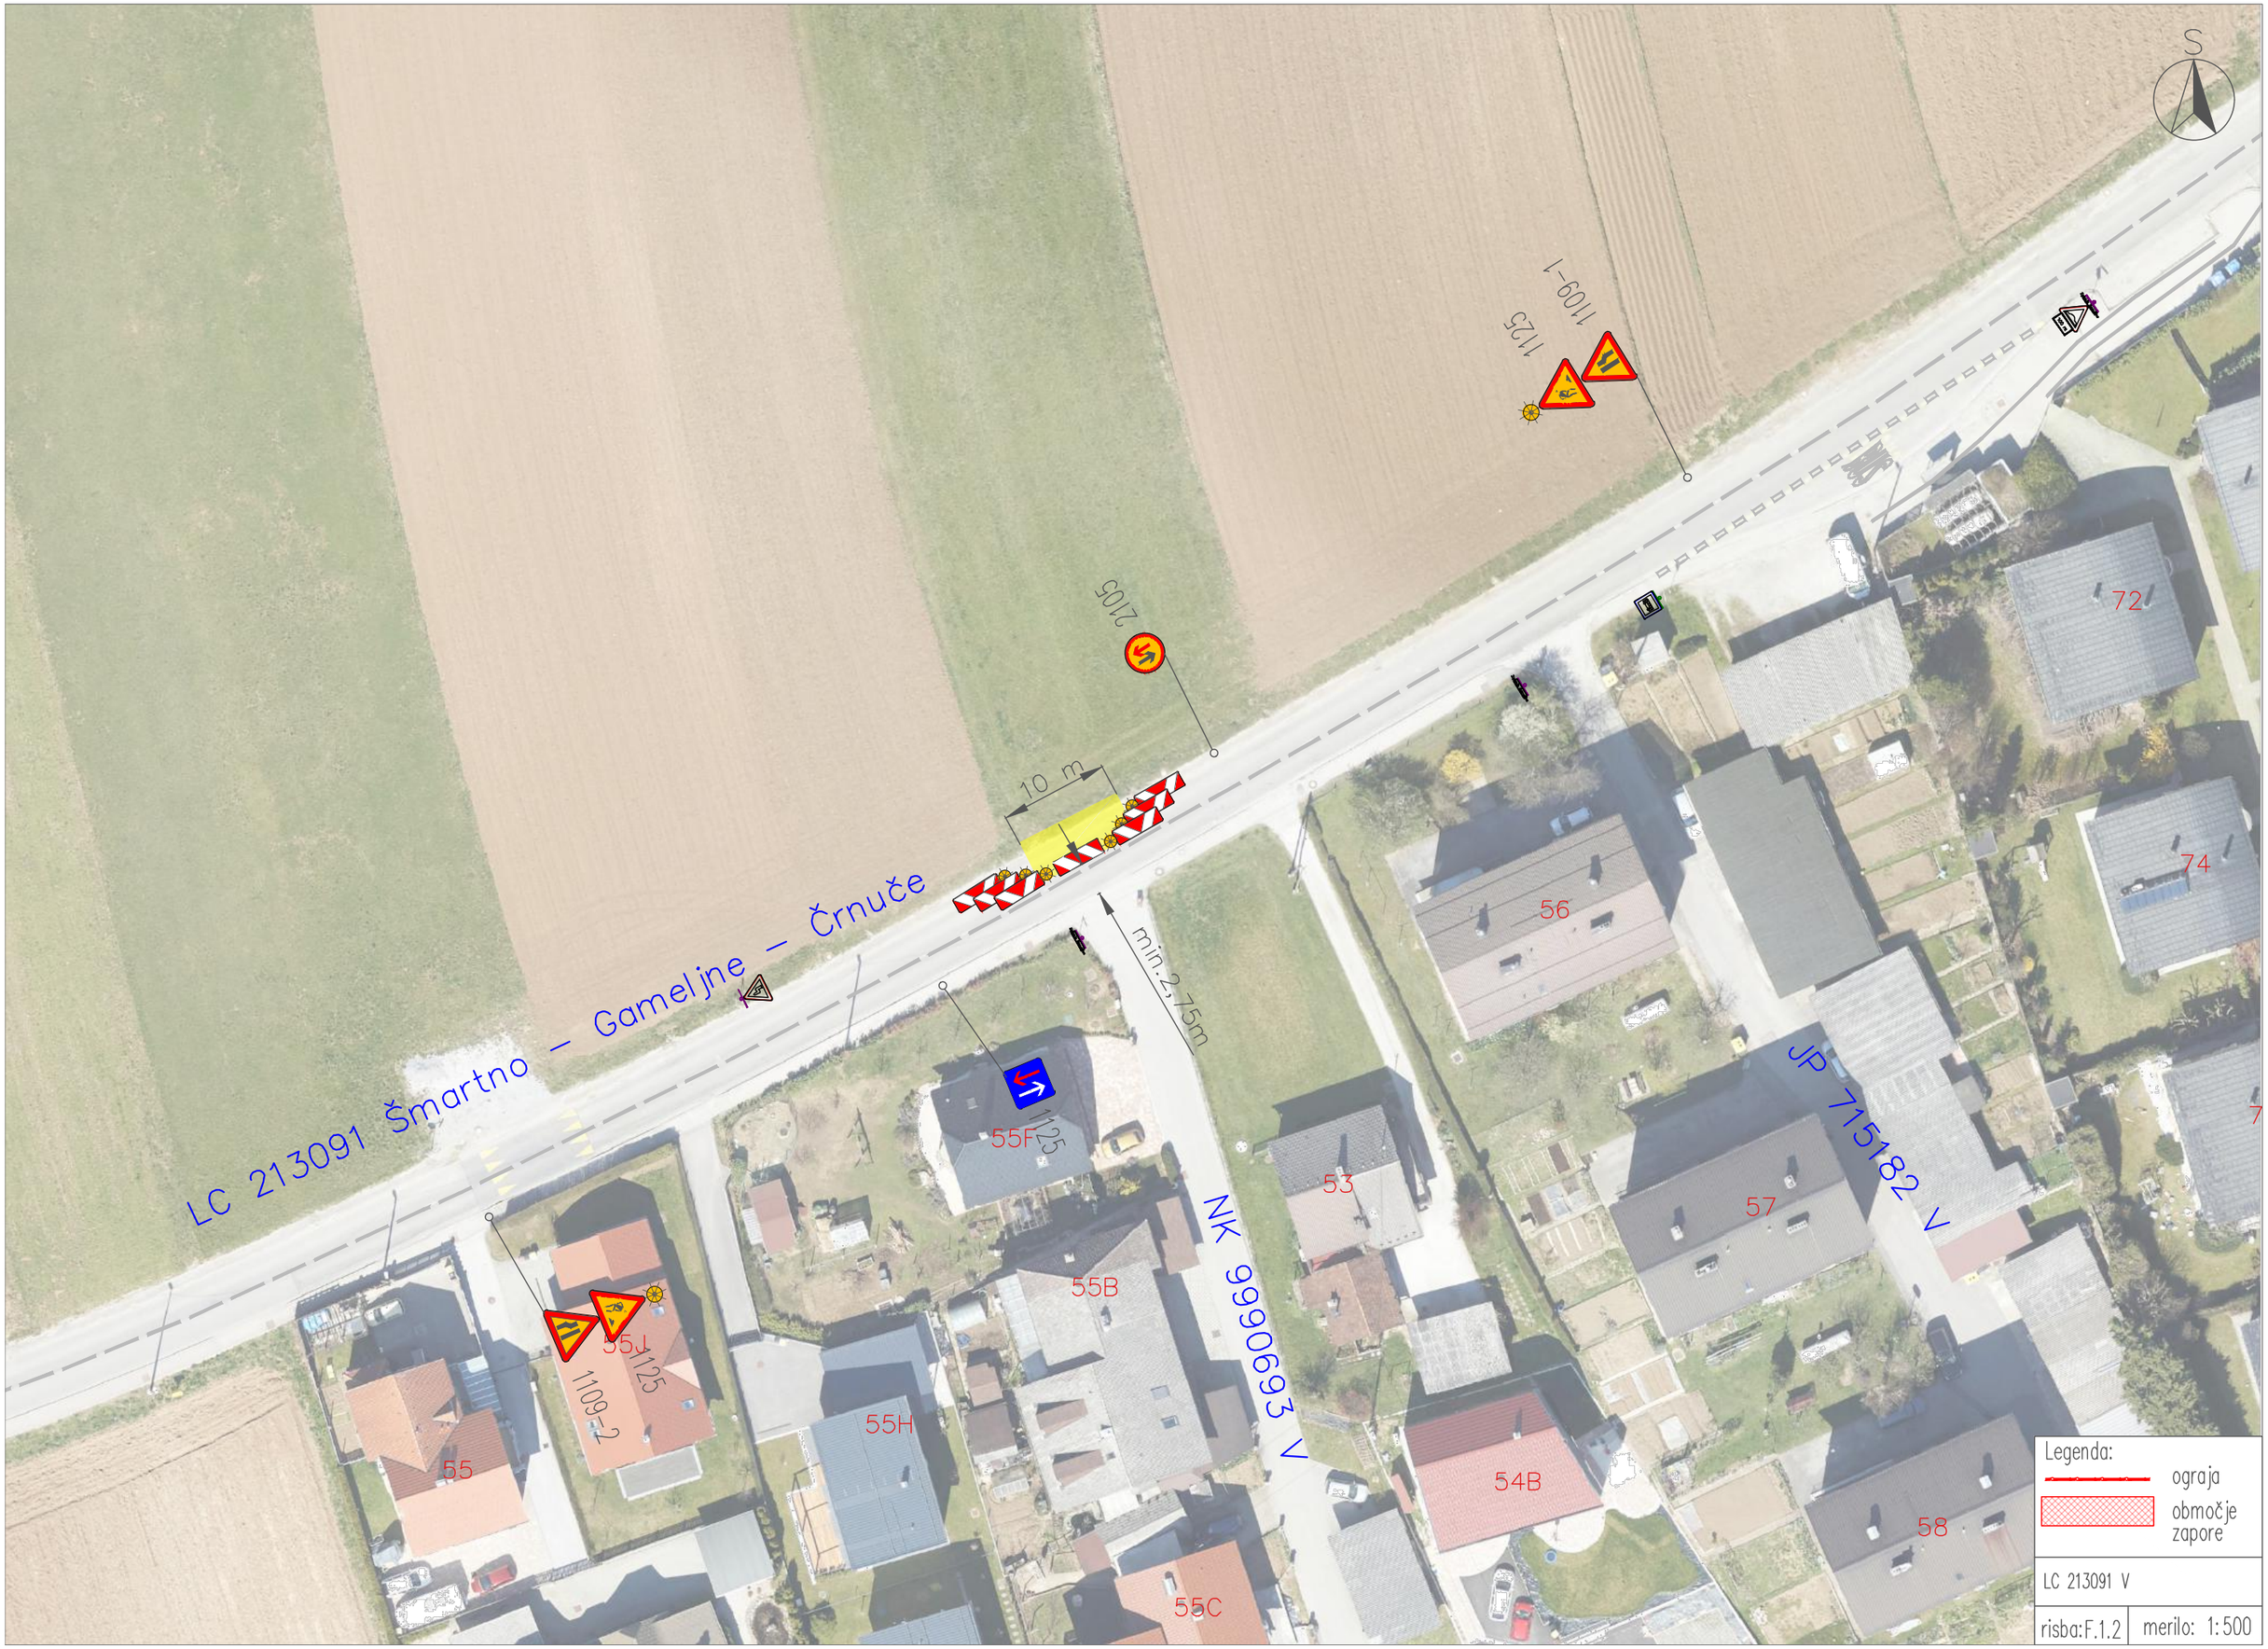
območje zapore

NK 9990693 V

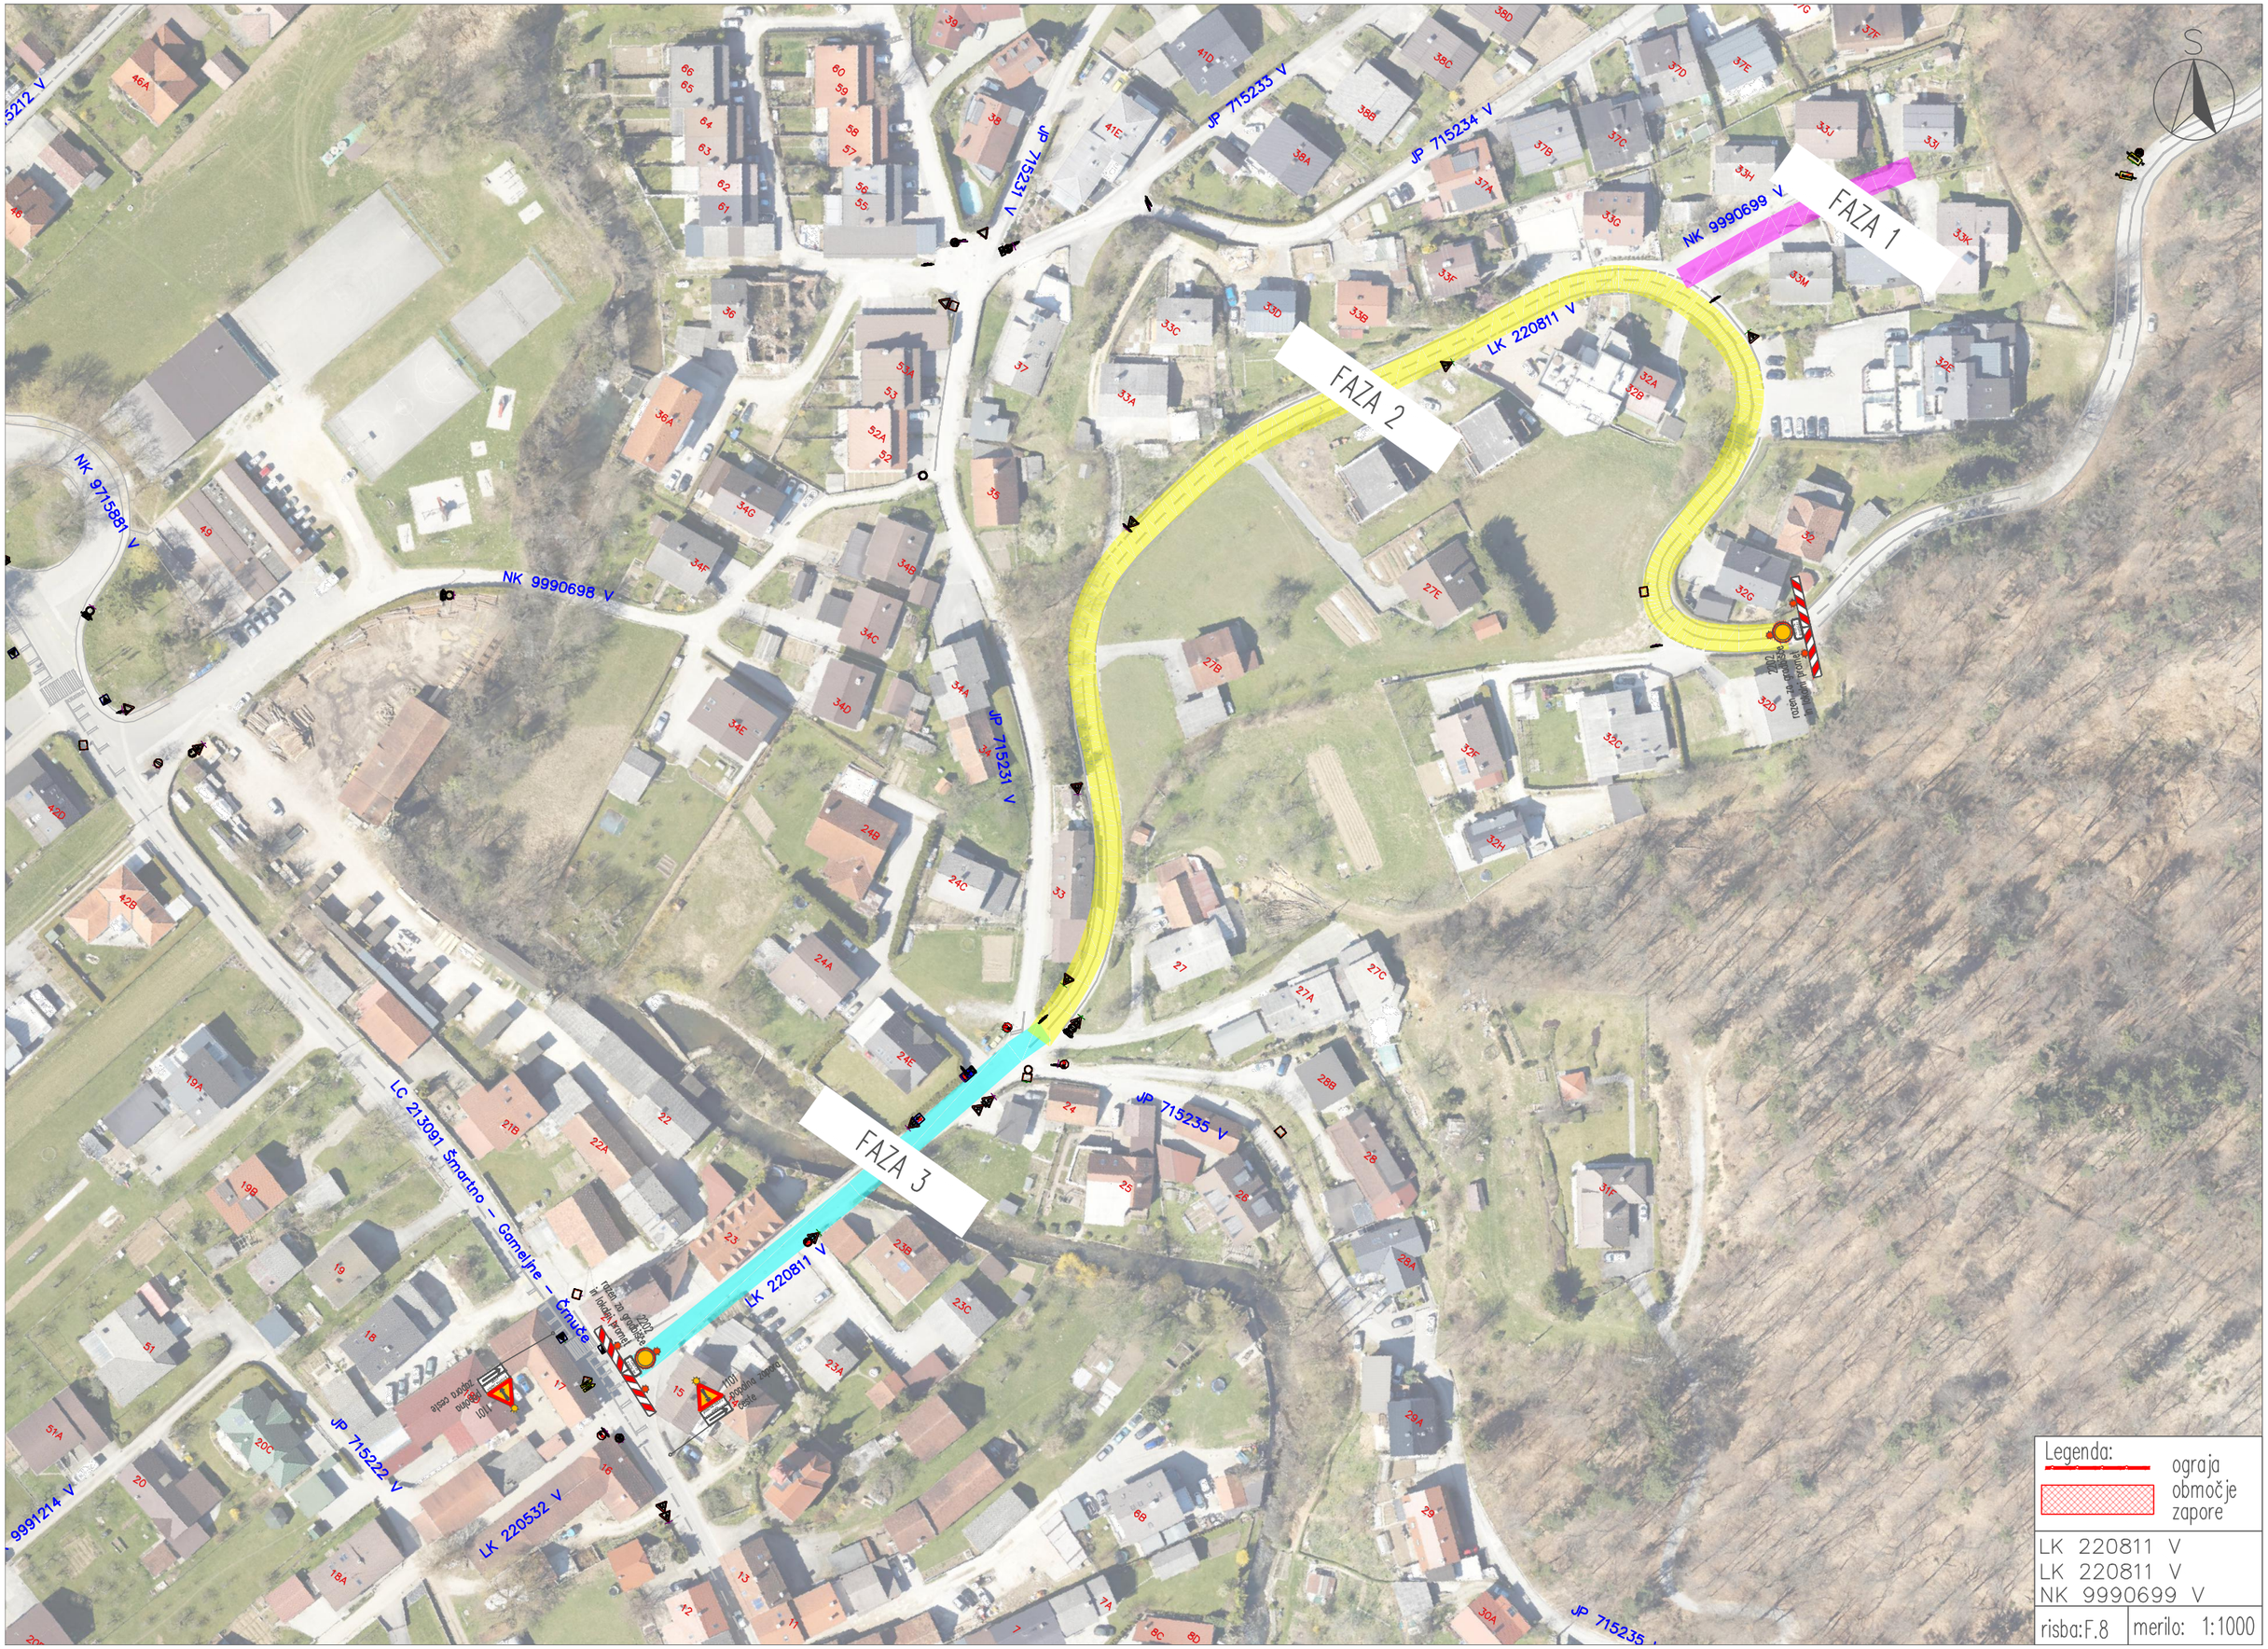
risba: F.1

merilo: 1:500


S
1125
1109-2
1125
min.2,75m
LC 213091 Šmartno – Gameljne – Črnuče
10 m
Zavarovan koridor za
pešce min. Š=1m
2105
55F
55B
55H
55J
1125
1109-1
55
53
56
57
54B
55C
58
72
74
NK 9990693 V
JP 715182 V
Legenda:
ograja
območje zapore
LC 213091 V
risba:F.1.1
merilo: 1:500


S
1109-1
1125
2105
10 m
LC 213091 Šmartno – Gameljne – Črnuče
min.2,75m
55F
1125
55J
1125
1109-2
55
55H
55B
55C
53
56
57
54B
58
72
74
NK 9990693 V
JP 715182 V
Legenda:
ograja
območje zapore
LC 213091 V
risba:F.1.2
merilo: 1:500


JP 715231 V
JP 715235 V
JP 715235 V
LK 220811 V
LK 220532 V
NK 9990700 V
2202
razen za gradbišče in lokalni promet
1101
popolna zapora ceste
Legenda:
ograja
območje zapore
JP 715235 V
risba: F.7
merilo: 1:1000


S
FAZA 1
FAZA 2
FAZA 3
NK 9990699 V
LK 220811 V
JP 715233 V
JP 715234 V
JP 715231 V
NK 9715851 V
NK 9990698 V
LC 213091 Šmartno – Gameljne – Črnuče
JP 715222 V
LK 220532 V
JP 715235 V
Legenda:
ograja
območje zapore
LK 220811 V
LK 220811 V
NK 9990699 V
risba:F.8
merilo: 1:1000


LC 213091 V
LC 213091 Šmartno – Camelje – Črnuče
LK 220541 V
LK 220543 V
JP 718885 V
1101
popolna zapora ceste
2202
razen za gradbišče in lokalni promet
Legenda:
ograja
območje zapore
JP 718885 V
risba:F.10
merilo: 1:1000


Črnuče
LK 220543 V
JP 715251 V
LC 213091 V
NK 9990690 V
LK 220542 V
1101 popolna zapora ceste
2002 zožan za gradbišče in lokalni promet
S
2R
2B
2C
2G
2D
2A
2H
2F
2E
2
4A
122
120
119
118
118A
68
68A
116
115
114
113
112
111
110
110A
109
91
89
88
88A
87
86
85
84
93
95
94
97
92
98
99
18C
90
100
101
80
69
69A
82
83
81
Legenda:
ograja
območje zapore
JP 715251 V
risba:F.11
merilo: 1:1000