
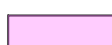


LEGENDA:



-  gradbiščna ograja
-  območje zapore

S

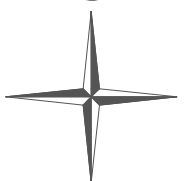

Situacija 1.1

M 1:750

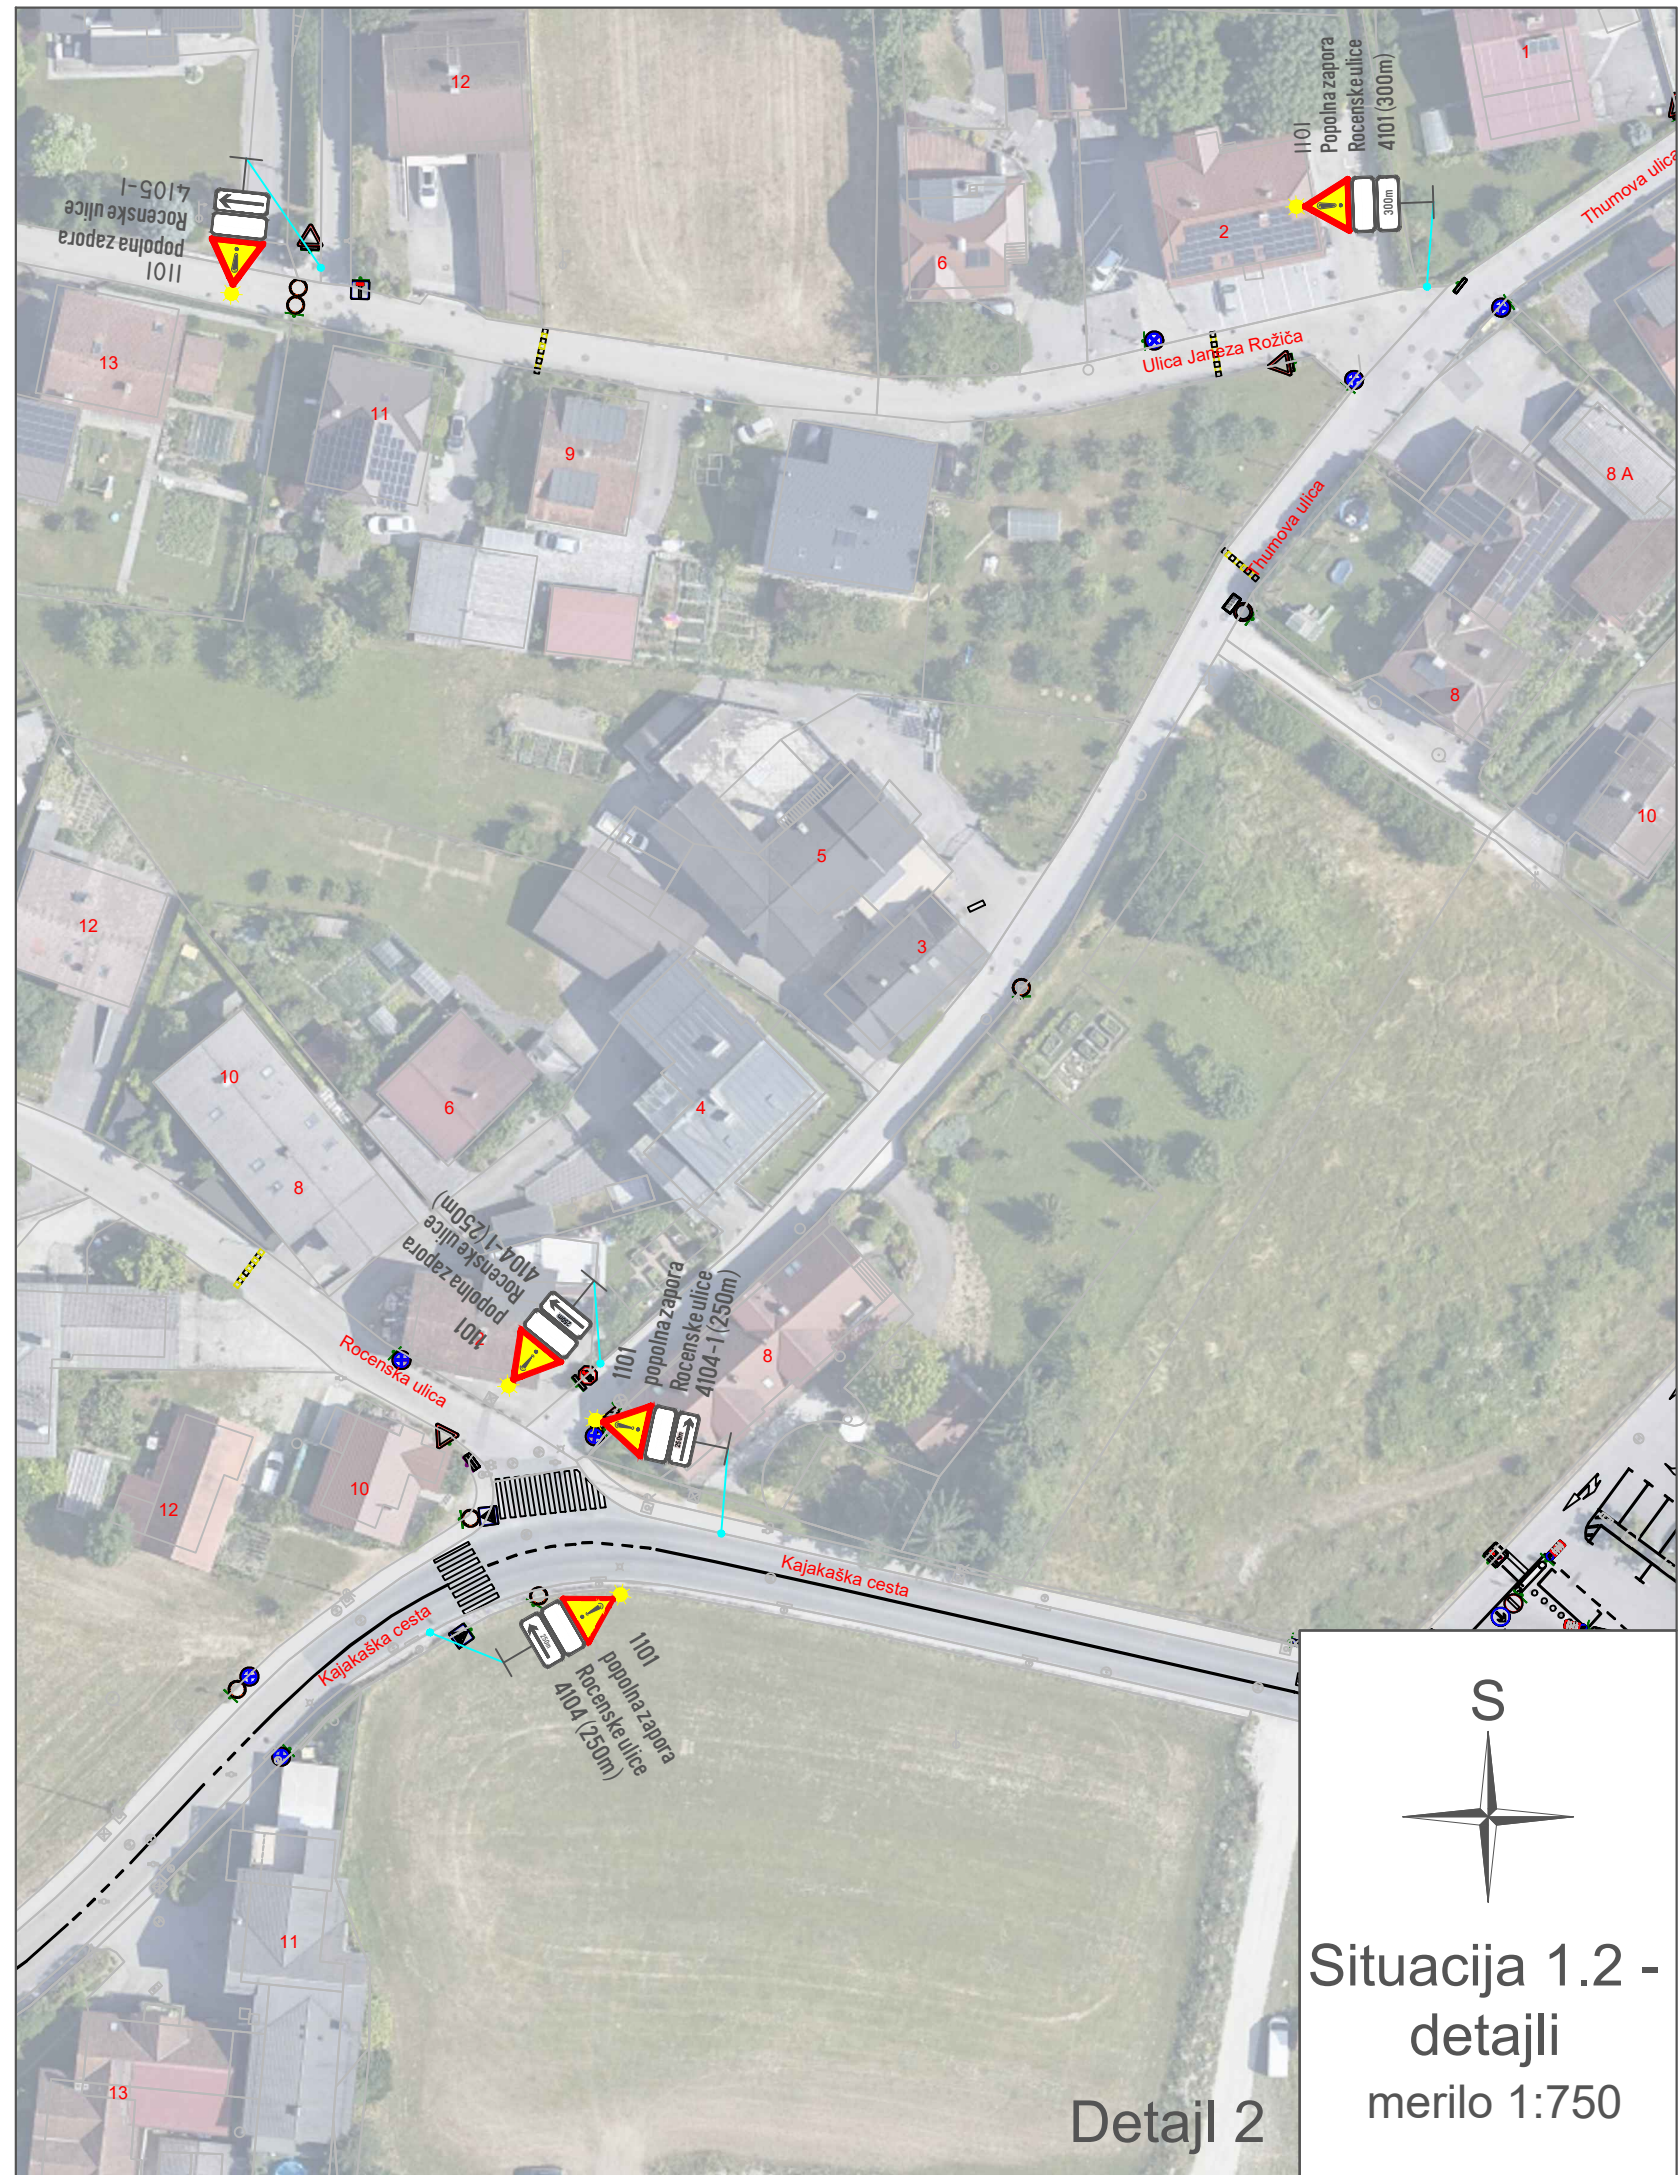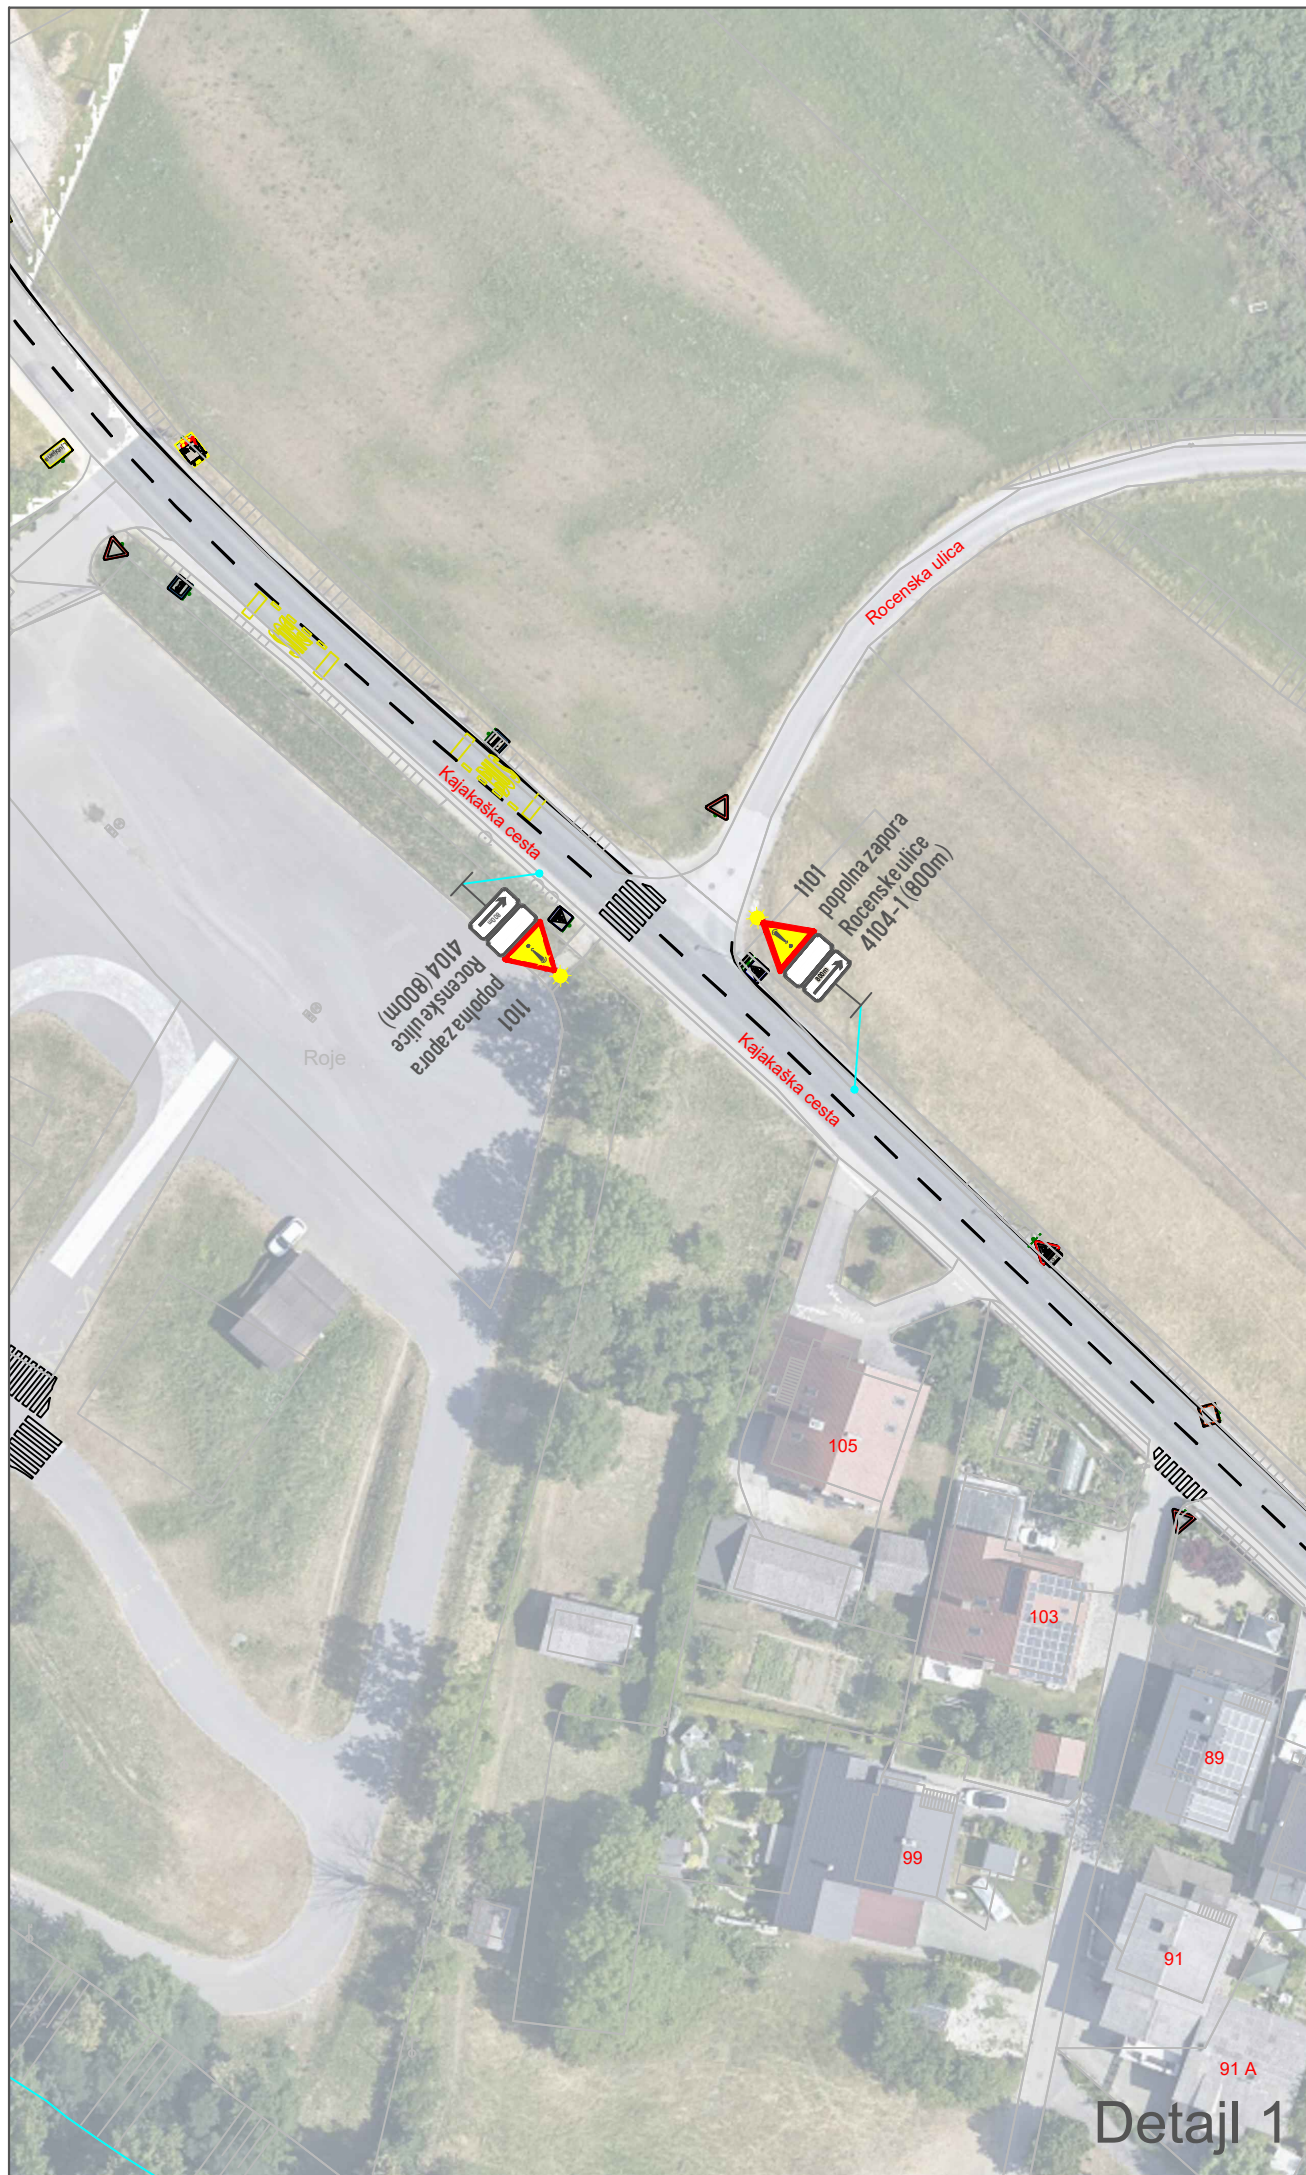

S

Situacija 1.2 -
detajli
merilo 1:750



LEGENDA:

- gradbiščna ograja
- območje zapore


S

Situacija 2.1

M 1:750





Detajl 1

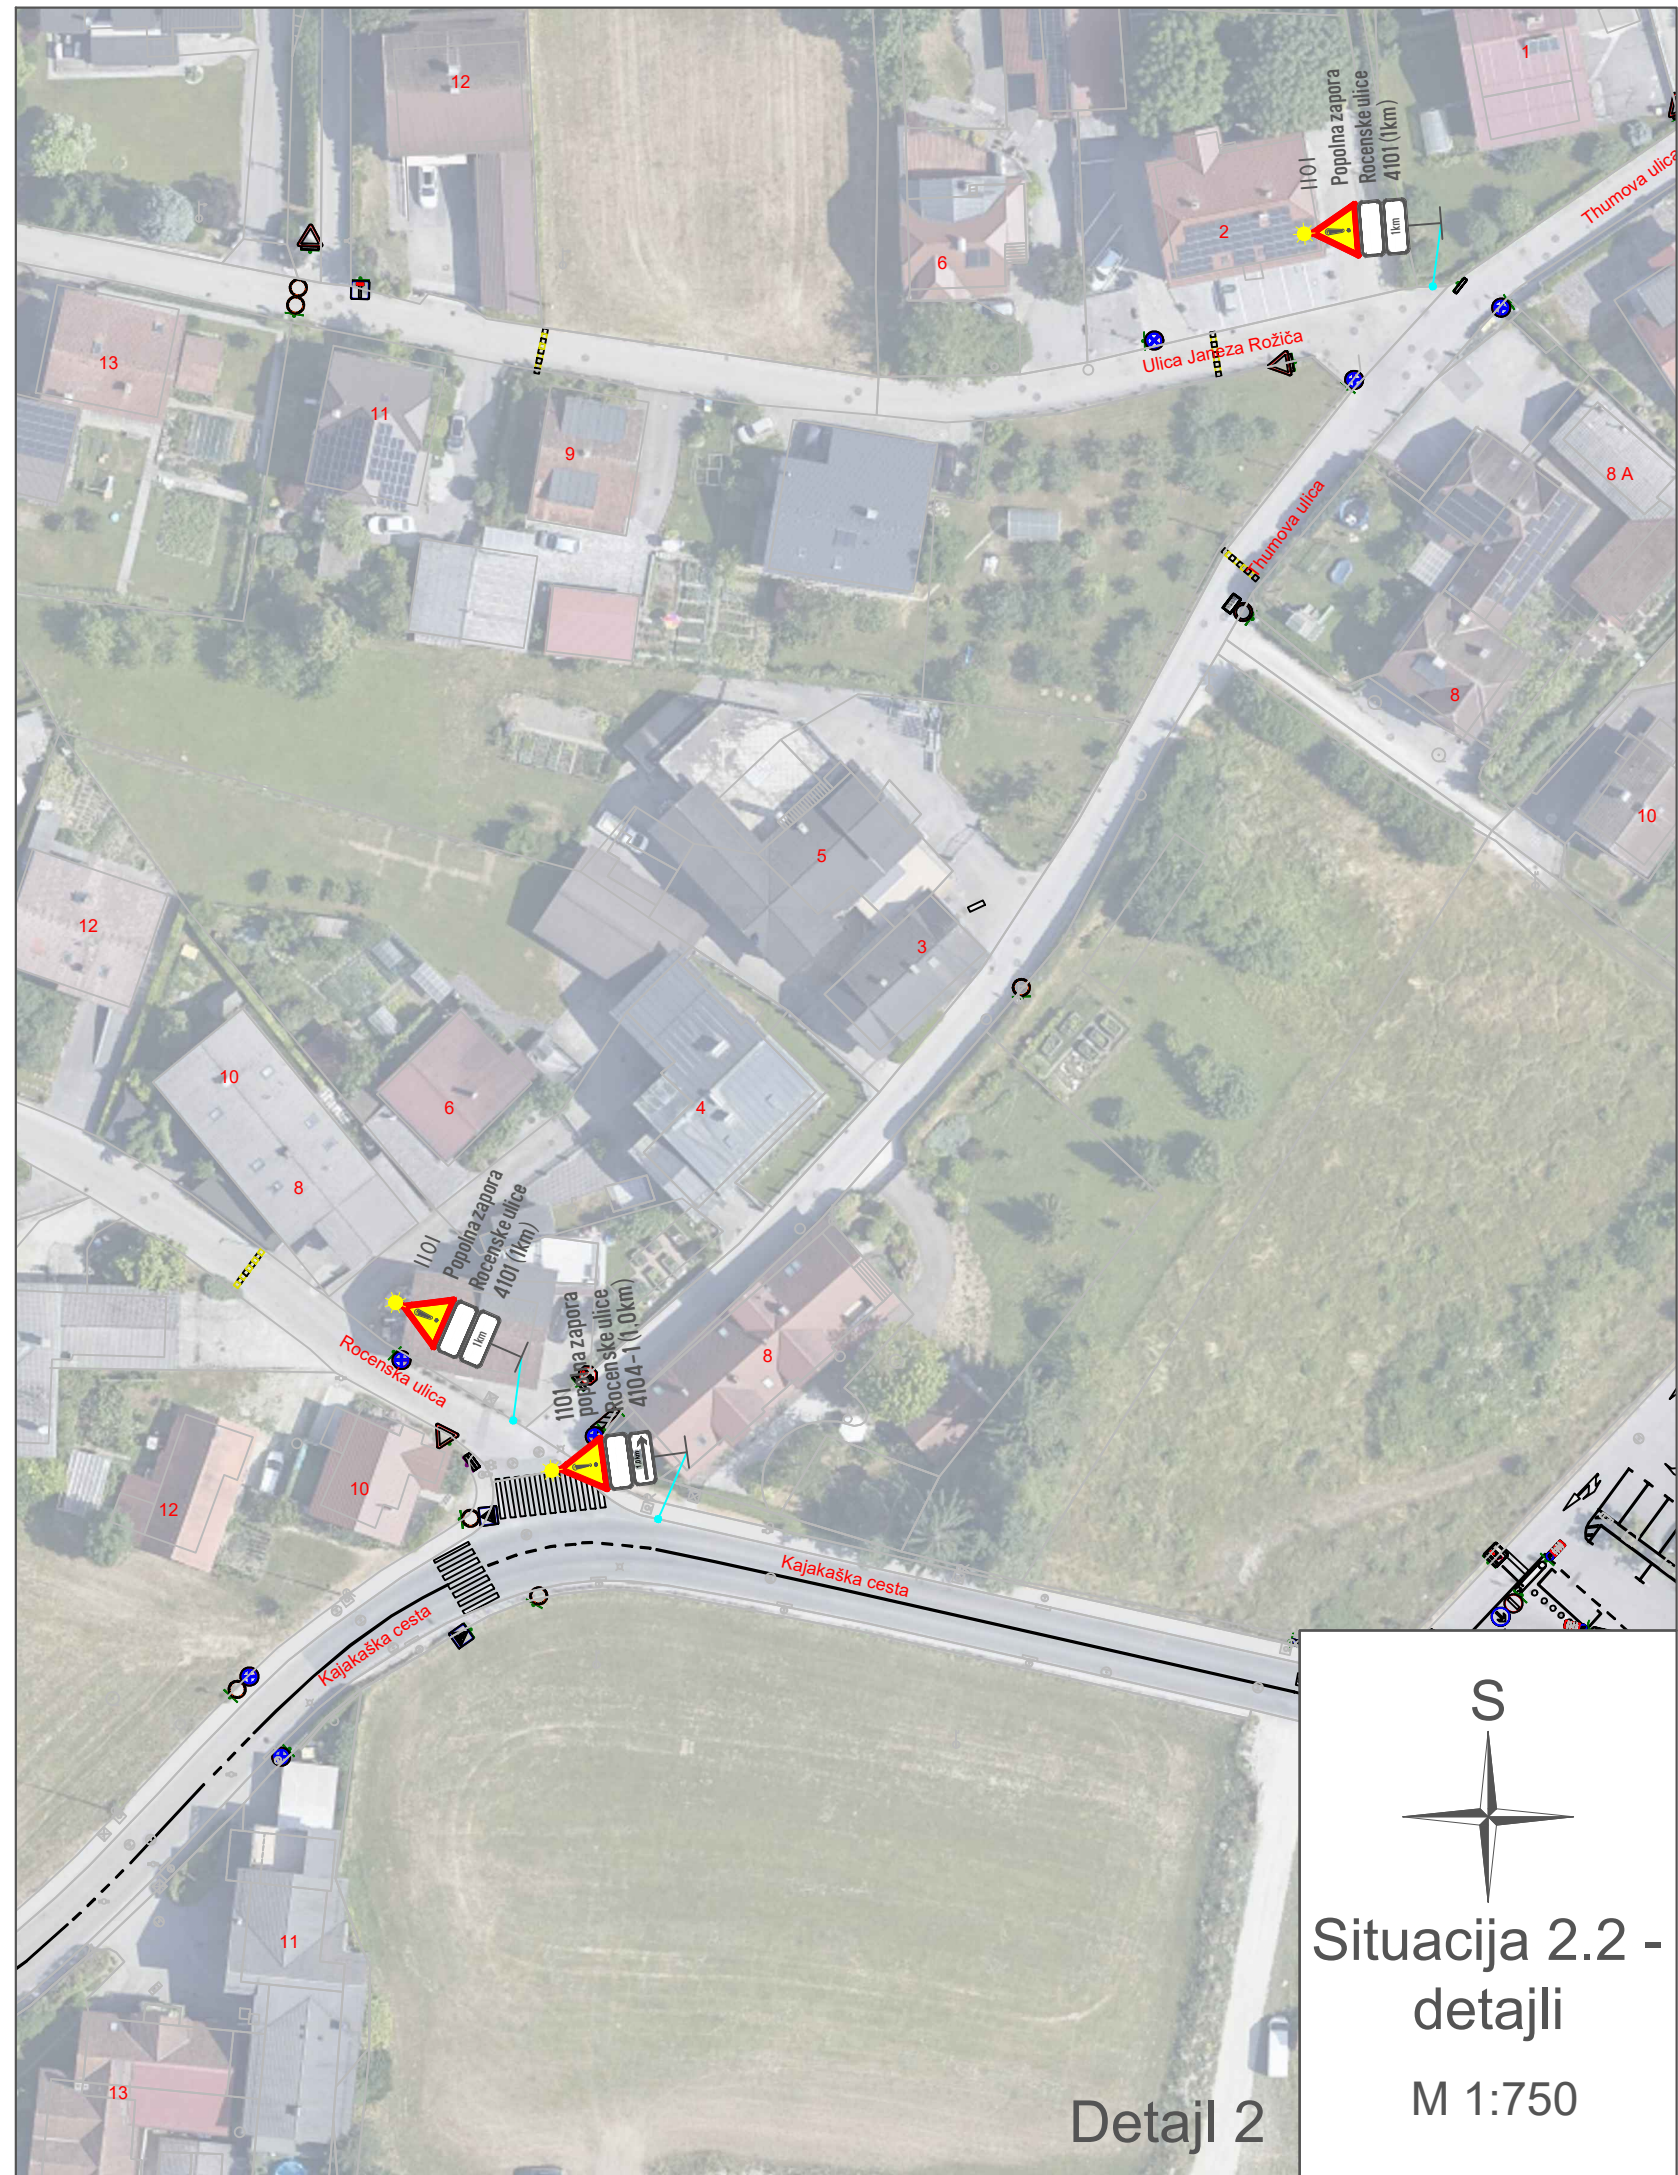


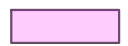
Detajl 2

S

Situacija 2.2 -
detajli
M 1:750

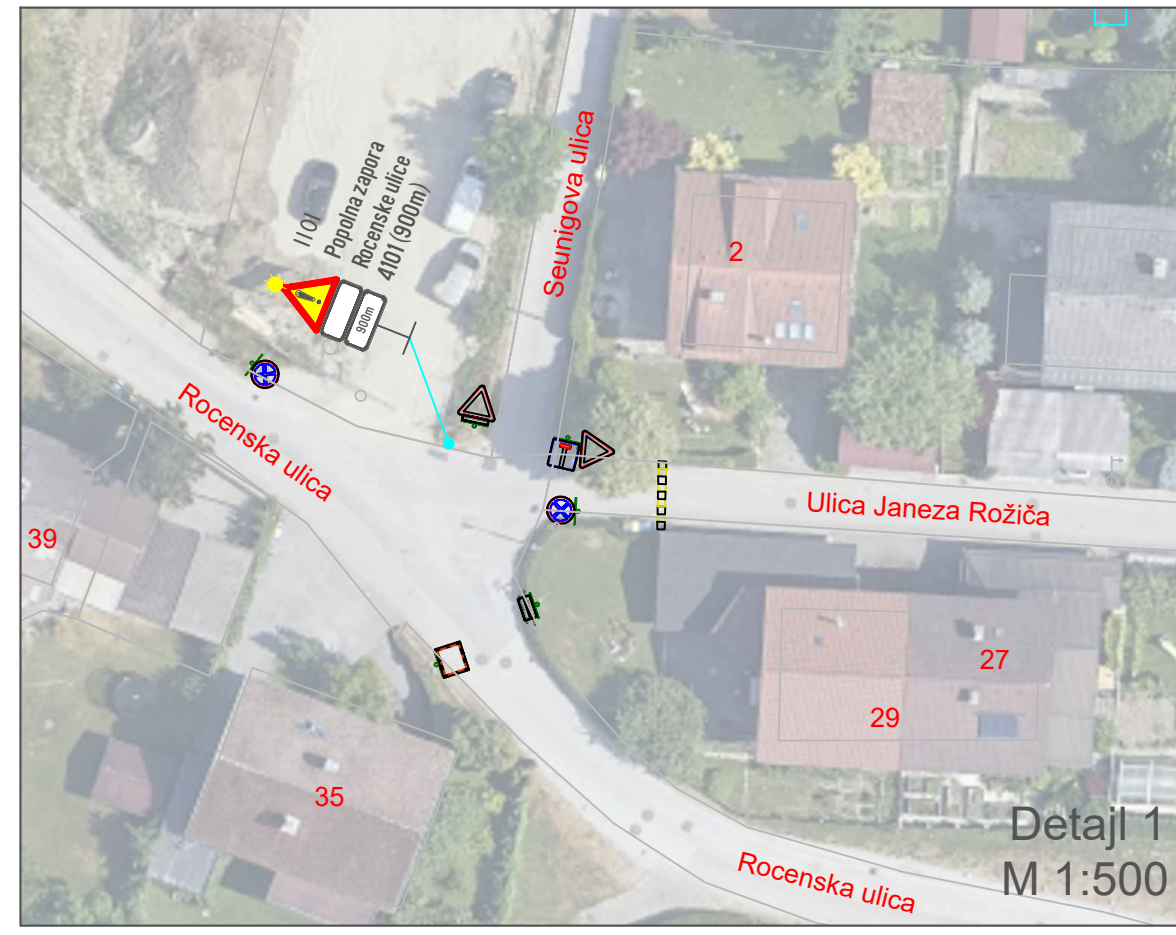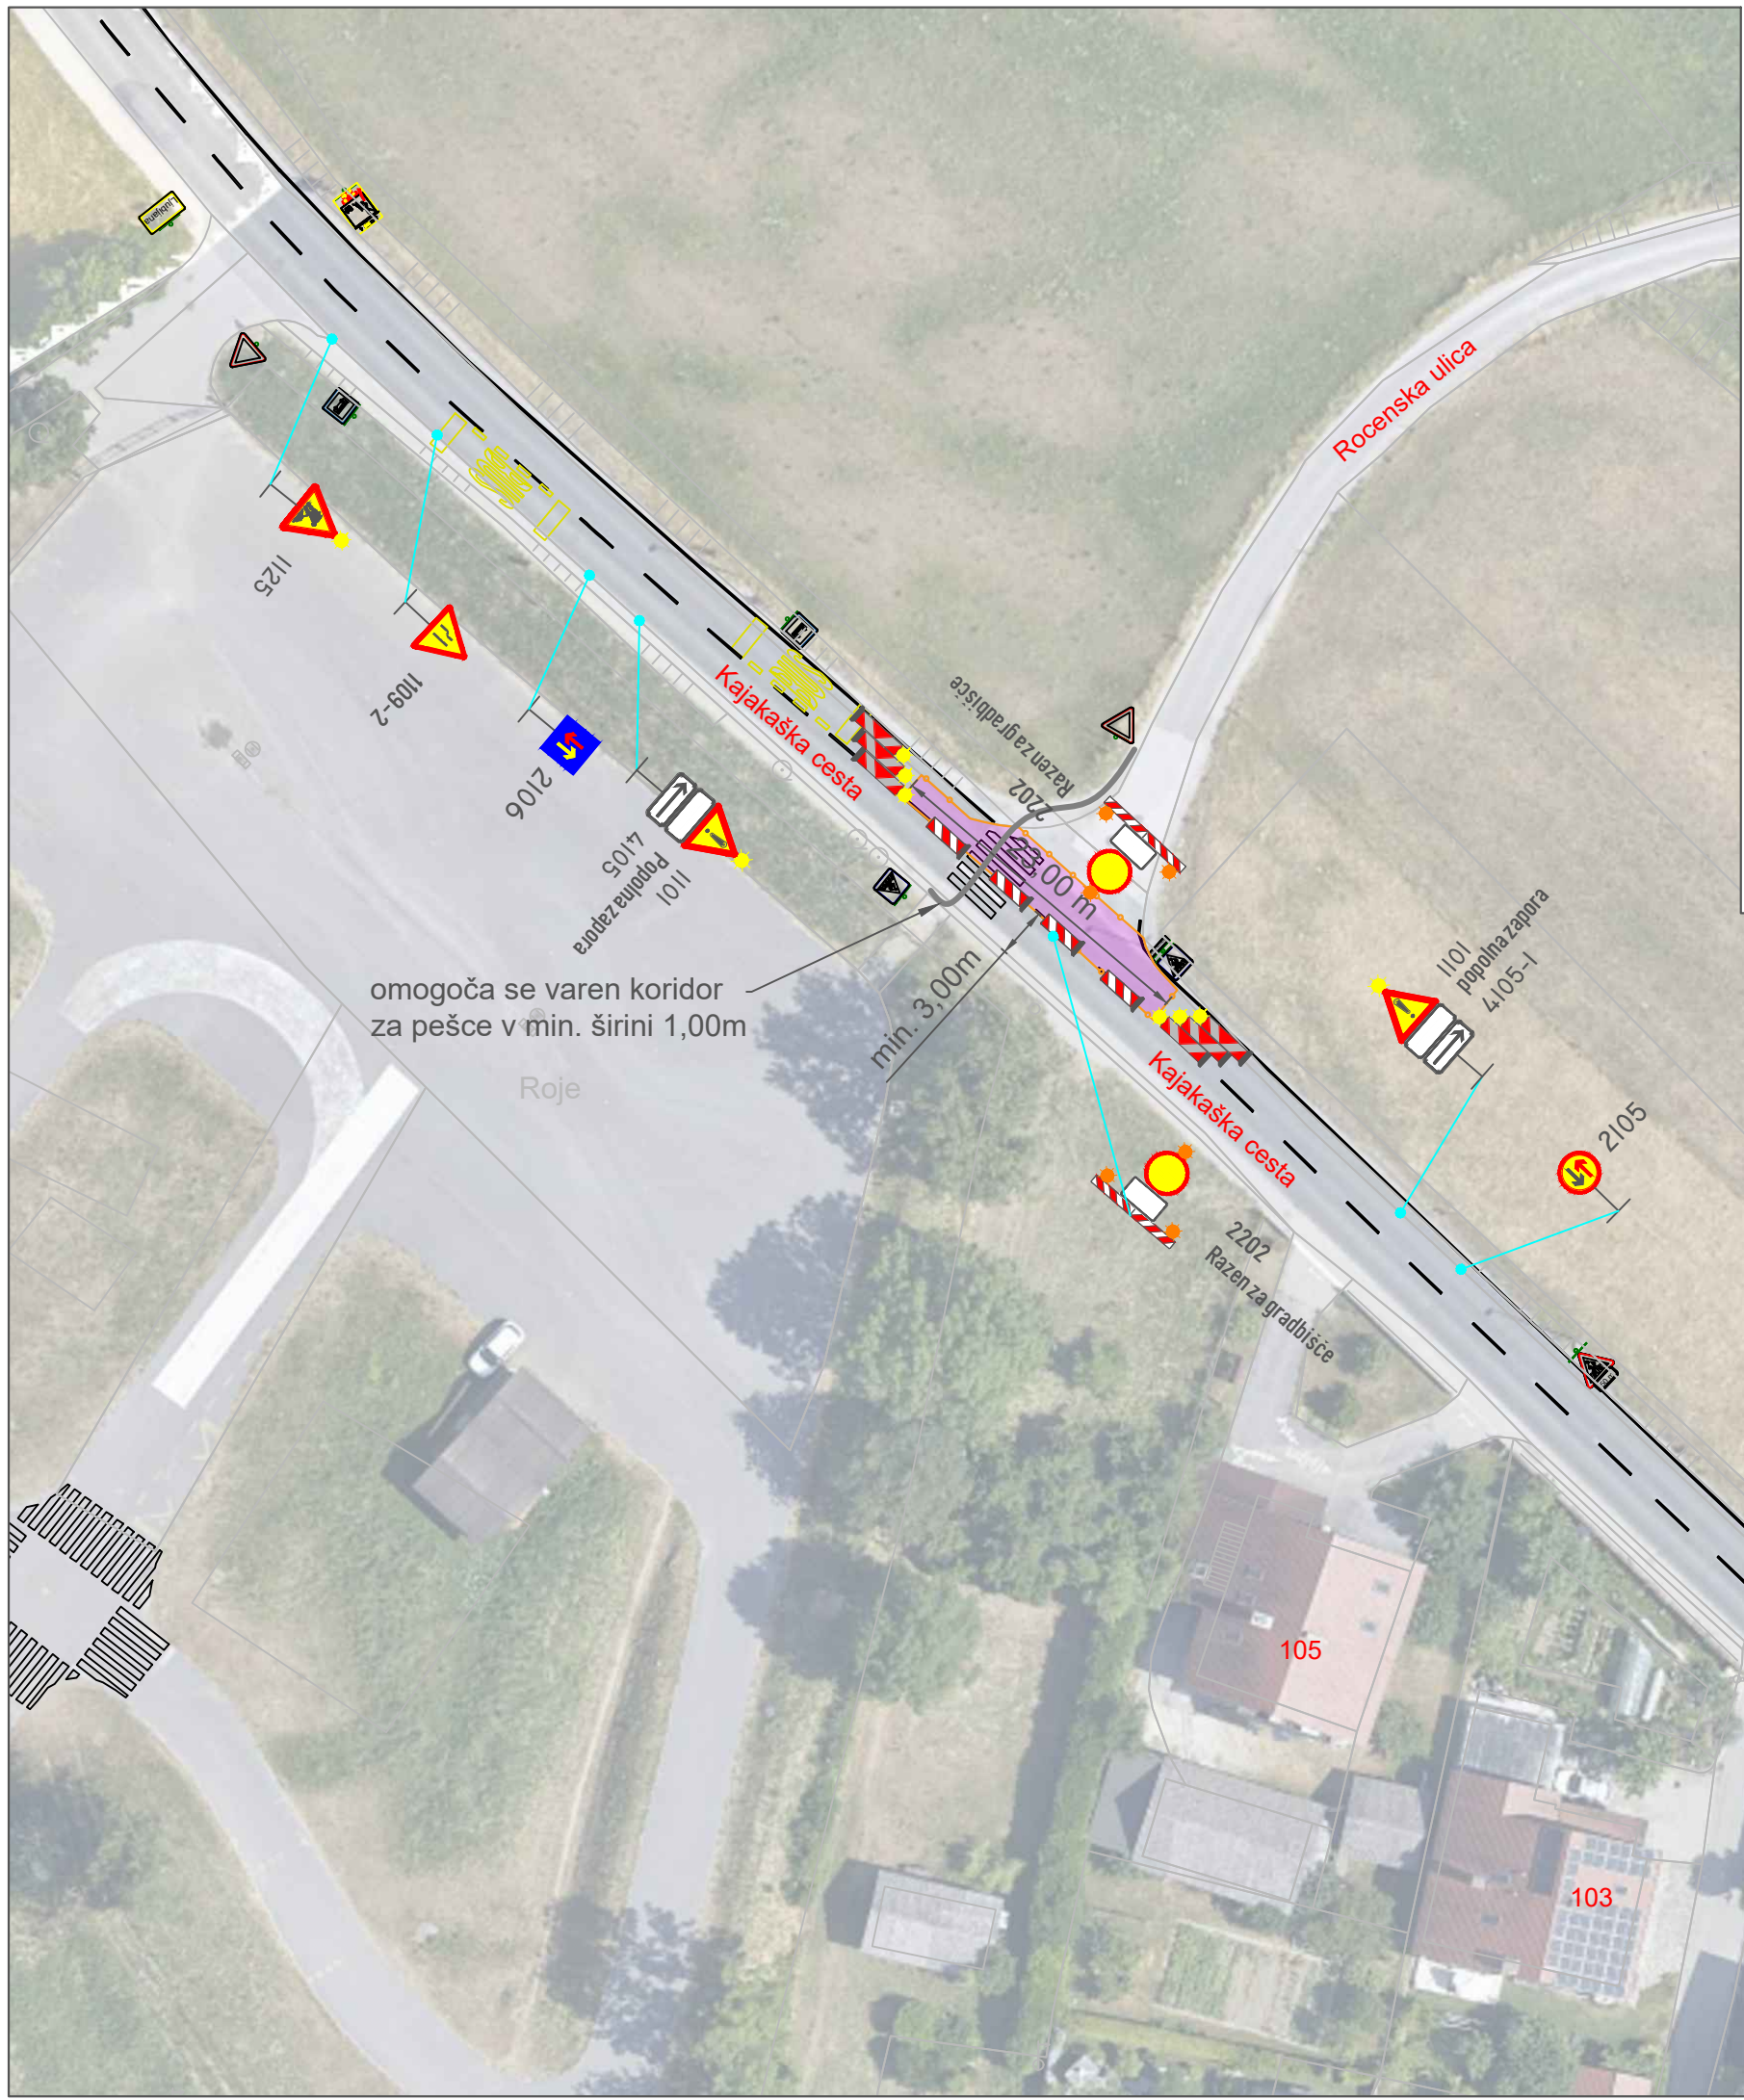

LEGENDA:

-  gradbiščna ograja
-  območje zapore

S



Situacija 3

M 1:500